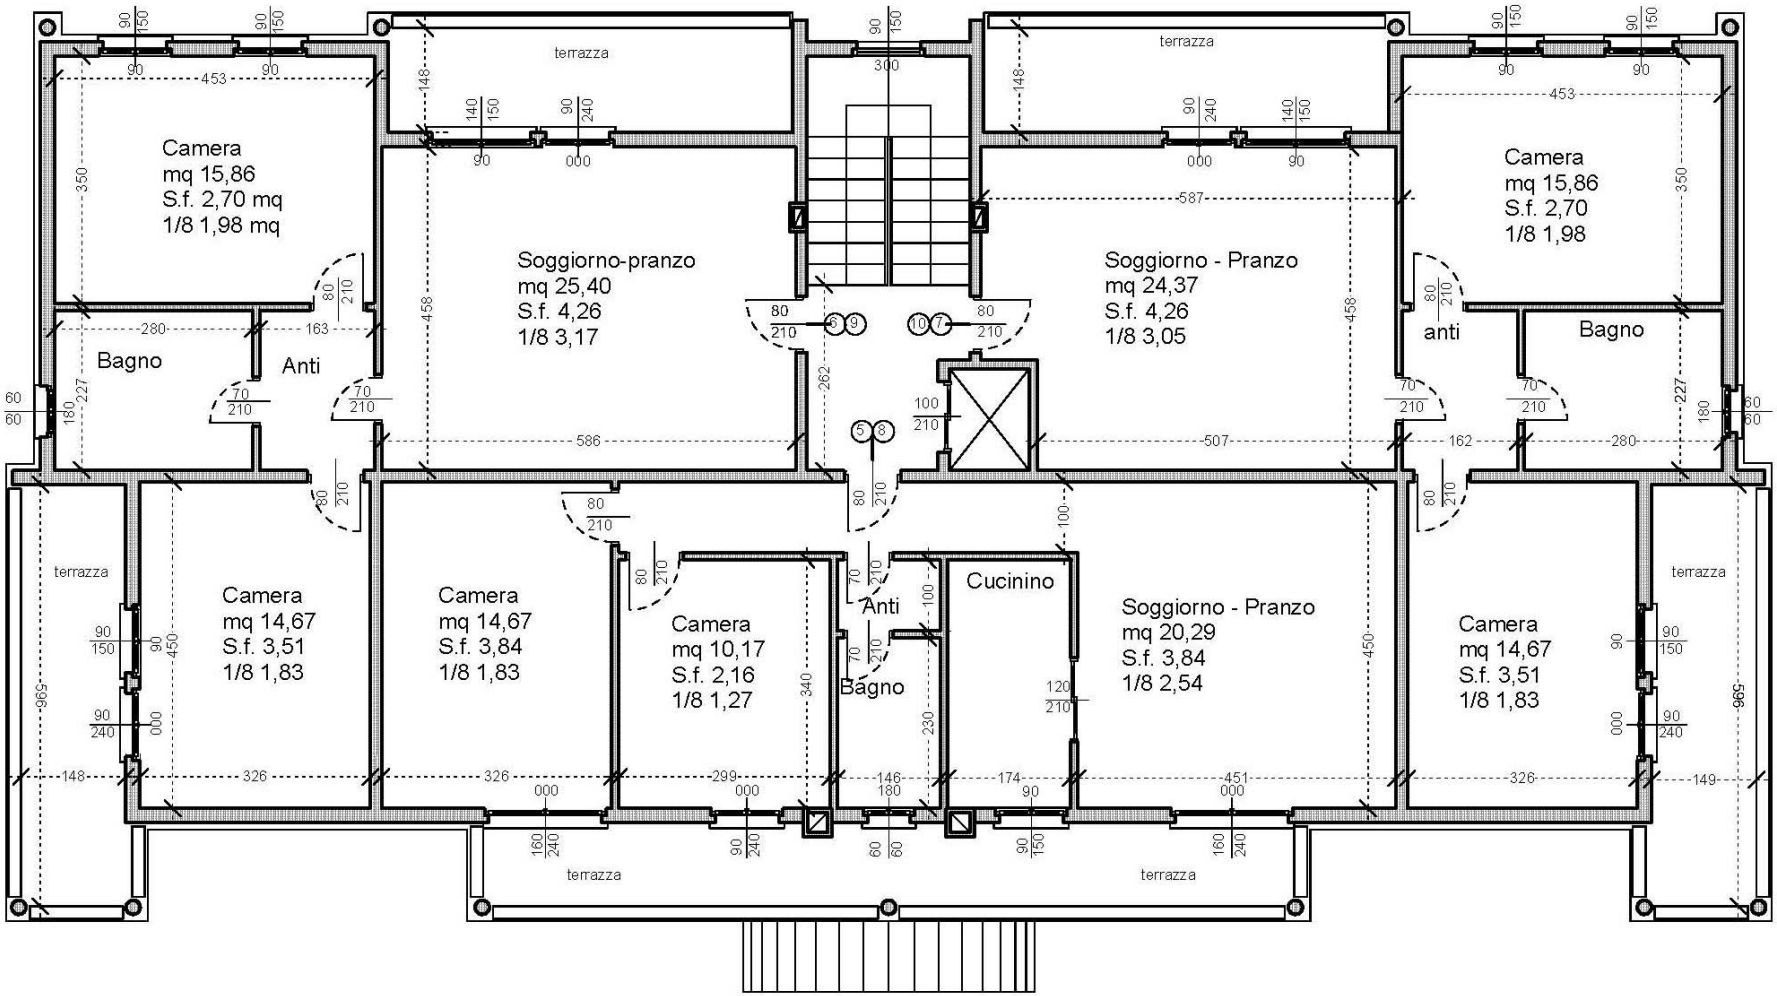

APPARTAMENTI PIANO SECONDO